



Mètres, Implantations, Relevés, Etudes.

Entreprise de TOPOGRAPHIE

www.miretopo.com



Relevés d'intérieur

L'entreprise MIRE sas intervient de plus en plus à la demande des donneurs d'ordres pour réaliser des relevés d'intérieur, ainsi que des relevés de façades.


Matériel

- Laser, Disto
- TCRM
- Matériel courant
- Logiciels et applicatifs AutoCad



RÉFÉRENCES CHANTIERS :

- > Siège DESQUENNE ET GIRAL
- > Atelier Bonne Espérance
- > RENAULT - Sandouville
- > Batiments des Mureaux
- > Place des vosges - Paris
- > Ecole République et F. Pyat - Puteaux
- > Halles aux farines : SACHET BRULET
- > Gare d'Etampe
- > Gare de Neuilly

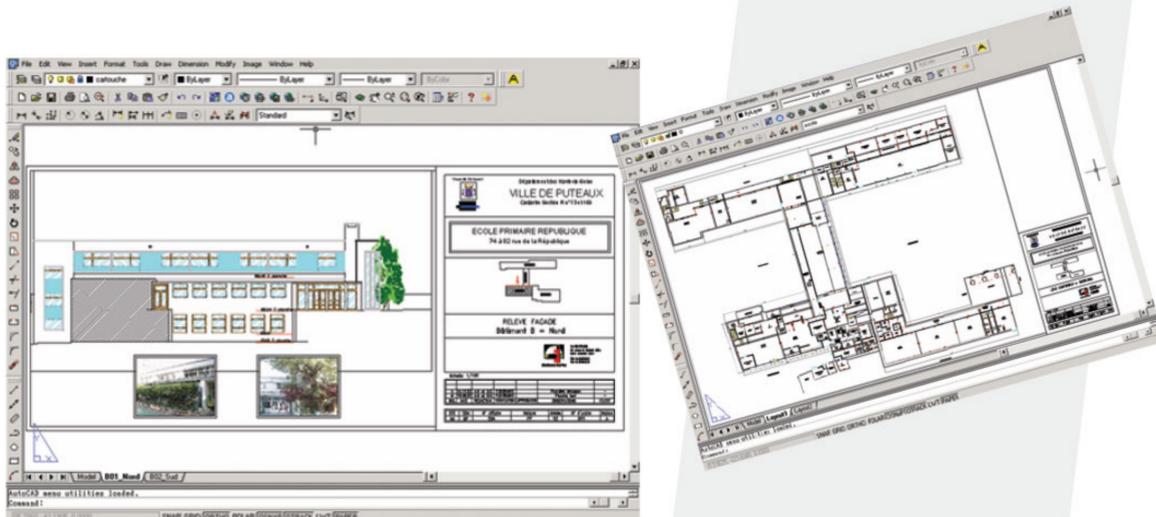



Mètres, Implantations, Relevés, Etudes.

Entreprise de TOPOGRAPHIE

www.miretopo.com



Relevés de Façades

RÉFÉRENCES CHANTIERS :

- > Relevés de façades_1
particuliers : région parisienne
- > Relevés de façades_2
particuliers : région parisienne
- > Relevés de façades_3
particuliers : région parisienne
- > Hopital : Levallois Perret
- > Hopital : Franco-Britannique

Principales interventions topographiques

- Réalisation de plan masse
- Relevés d'intérieur
- Réalisation des plans échelle
1/100e
- Relevé de façades
- Réalisation des plans échelles
1/50e
- Réalisation de coupes

