


à ciel ouvert sur 1047 ml

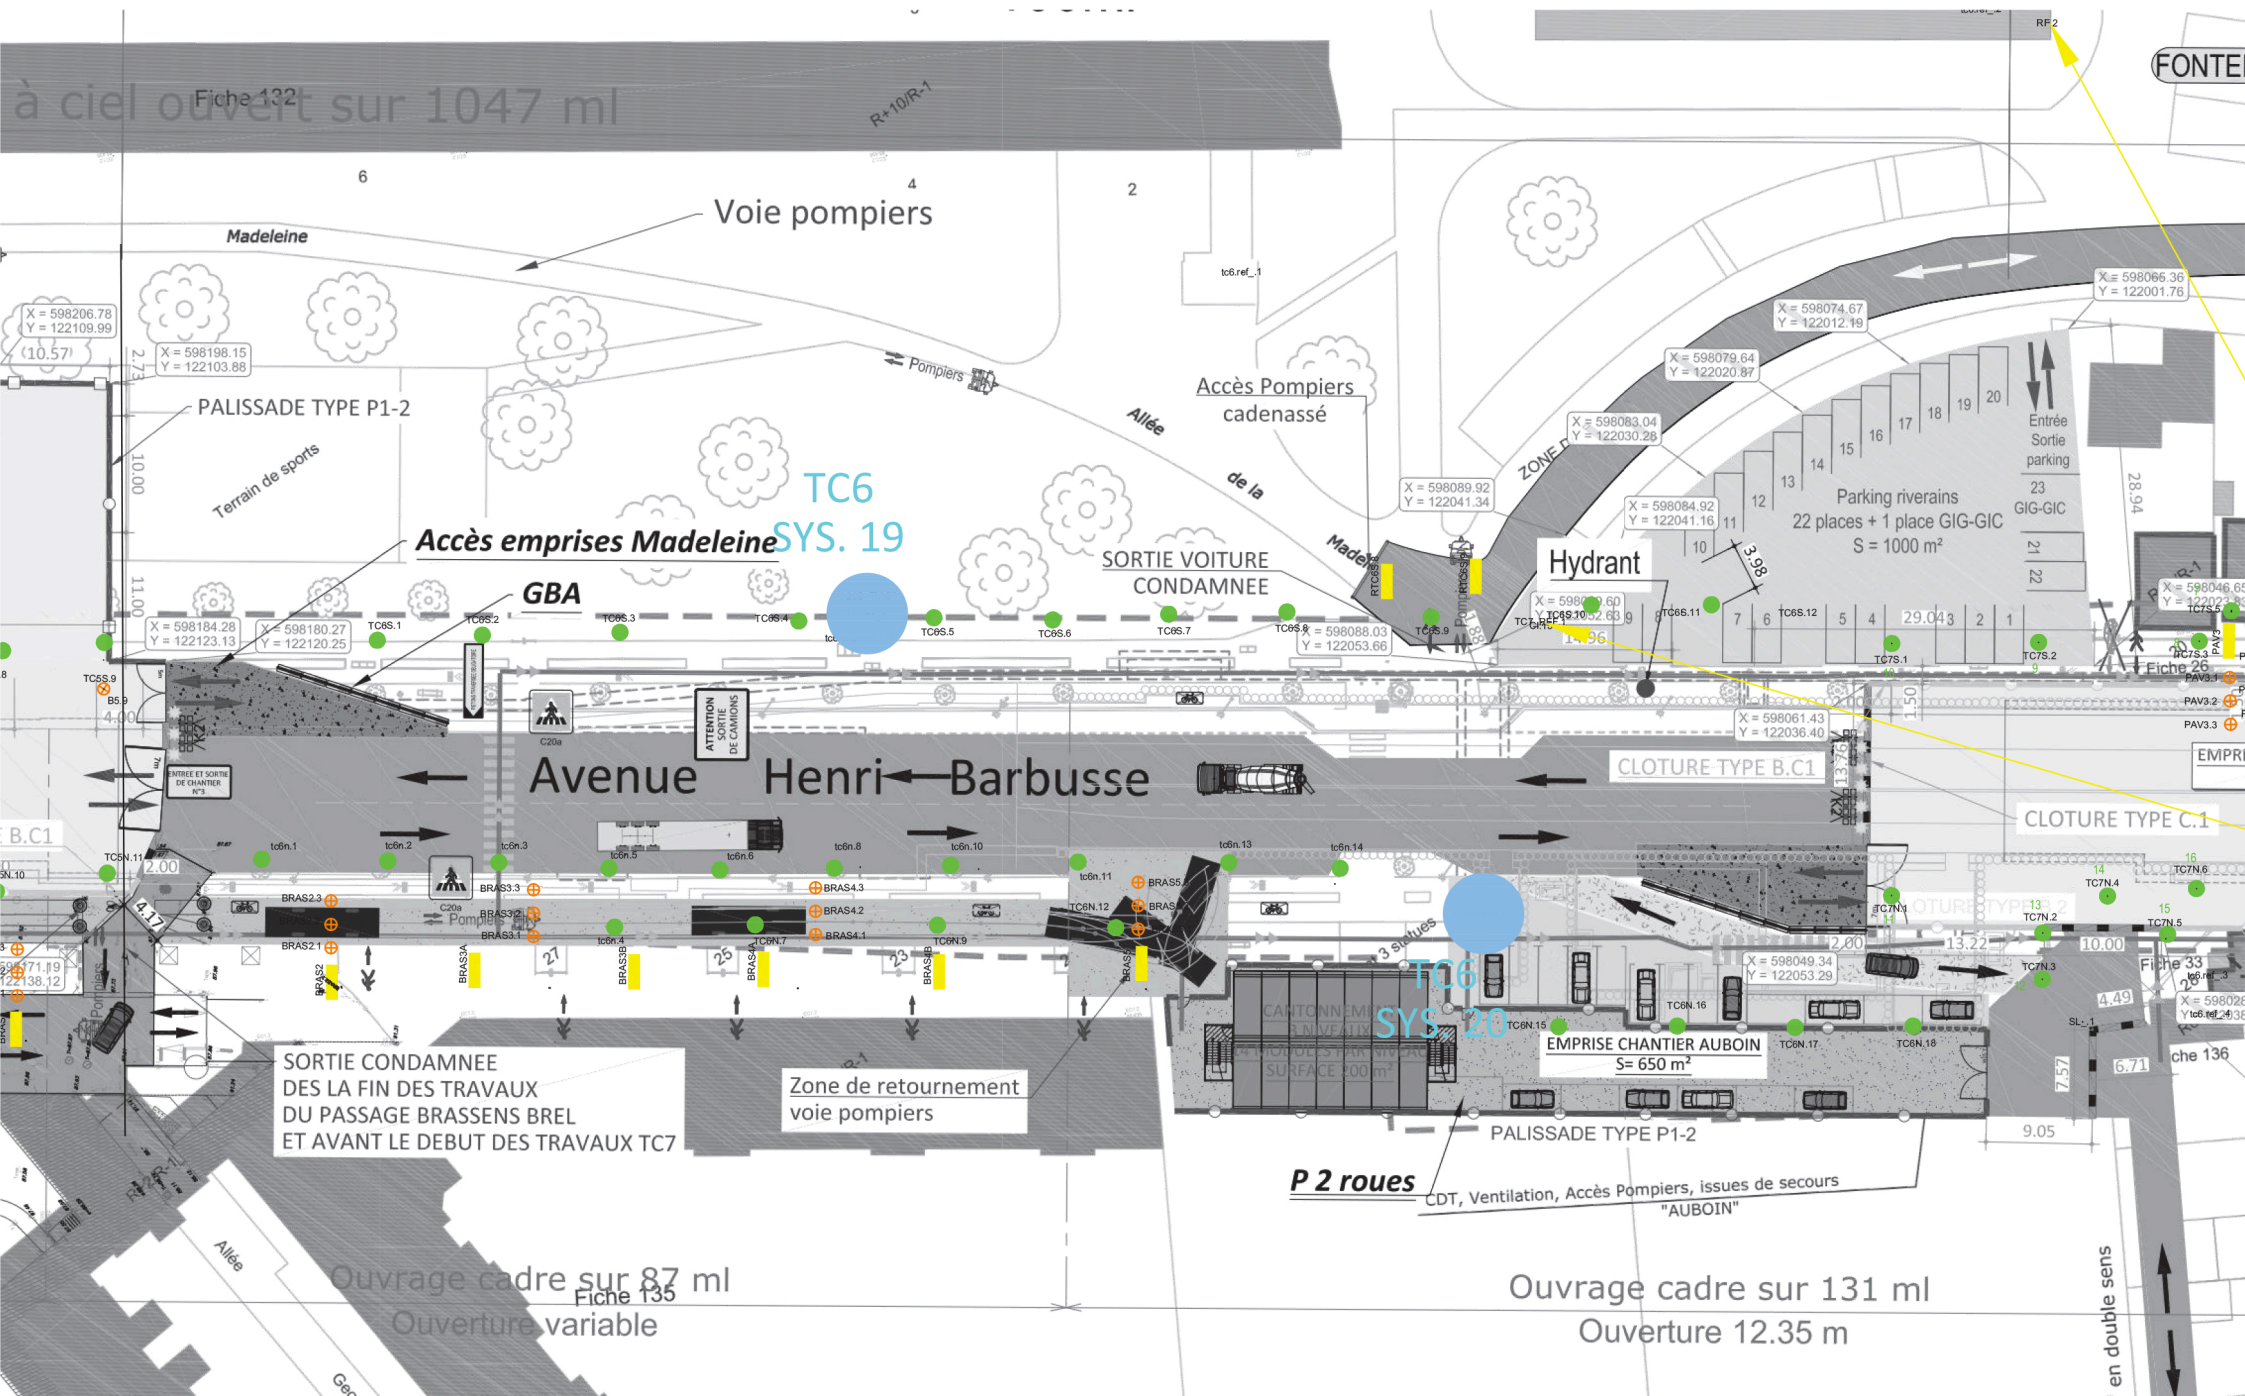

Voie pompiers

TC6
SYS. 19

Avenue Henri-Barbusse

Hydrant

TC6
SYS. 20

SORTIE CONDAMNEE
DES LA FIN DES TRAVAUX
DU PASSAGE BRASSENS BREL
ET AVANT LE DEBUT DES TRAVAUX TC7

Zone de retournement
voie pompiers

EMPRISE CHANTIER AUBOIN
S = 650 m²

P 2 roues

CDT, Ventilation, Accès Pompiers, issues de secours
"AUBOIN"

Ouvrage cadre sur 87 ml
Fiche 135
Ouverture variable

Ouvrage cadre sur 131 ml
Ouverture 12.35 m

en double sens