



- Système Ausc. (Station totale + caisson)
- Prisme
- ▭ Inclinomètre

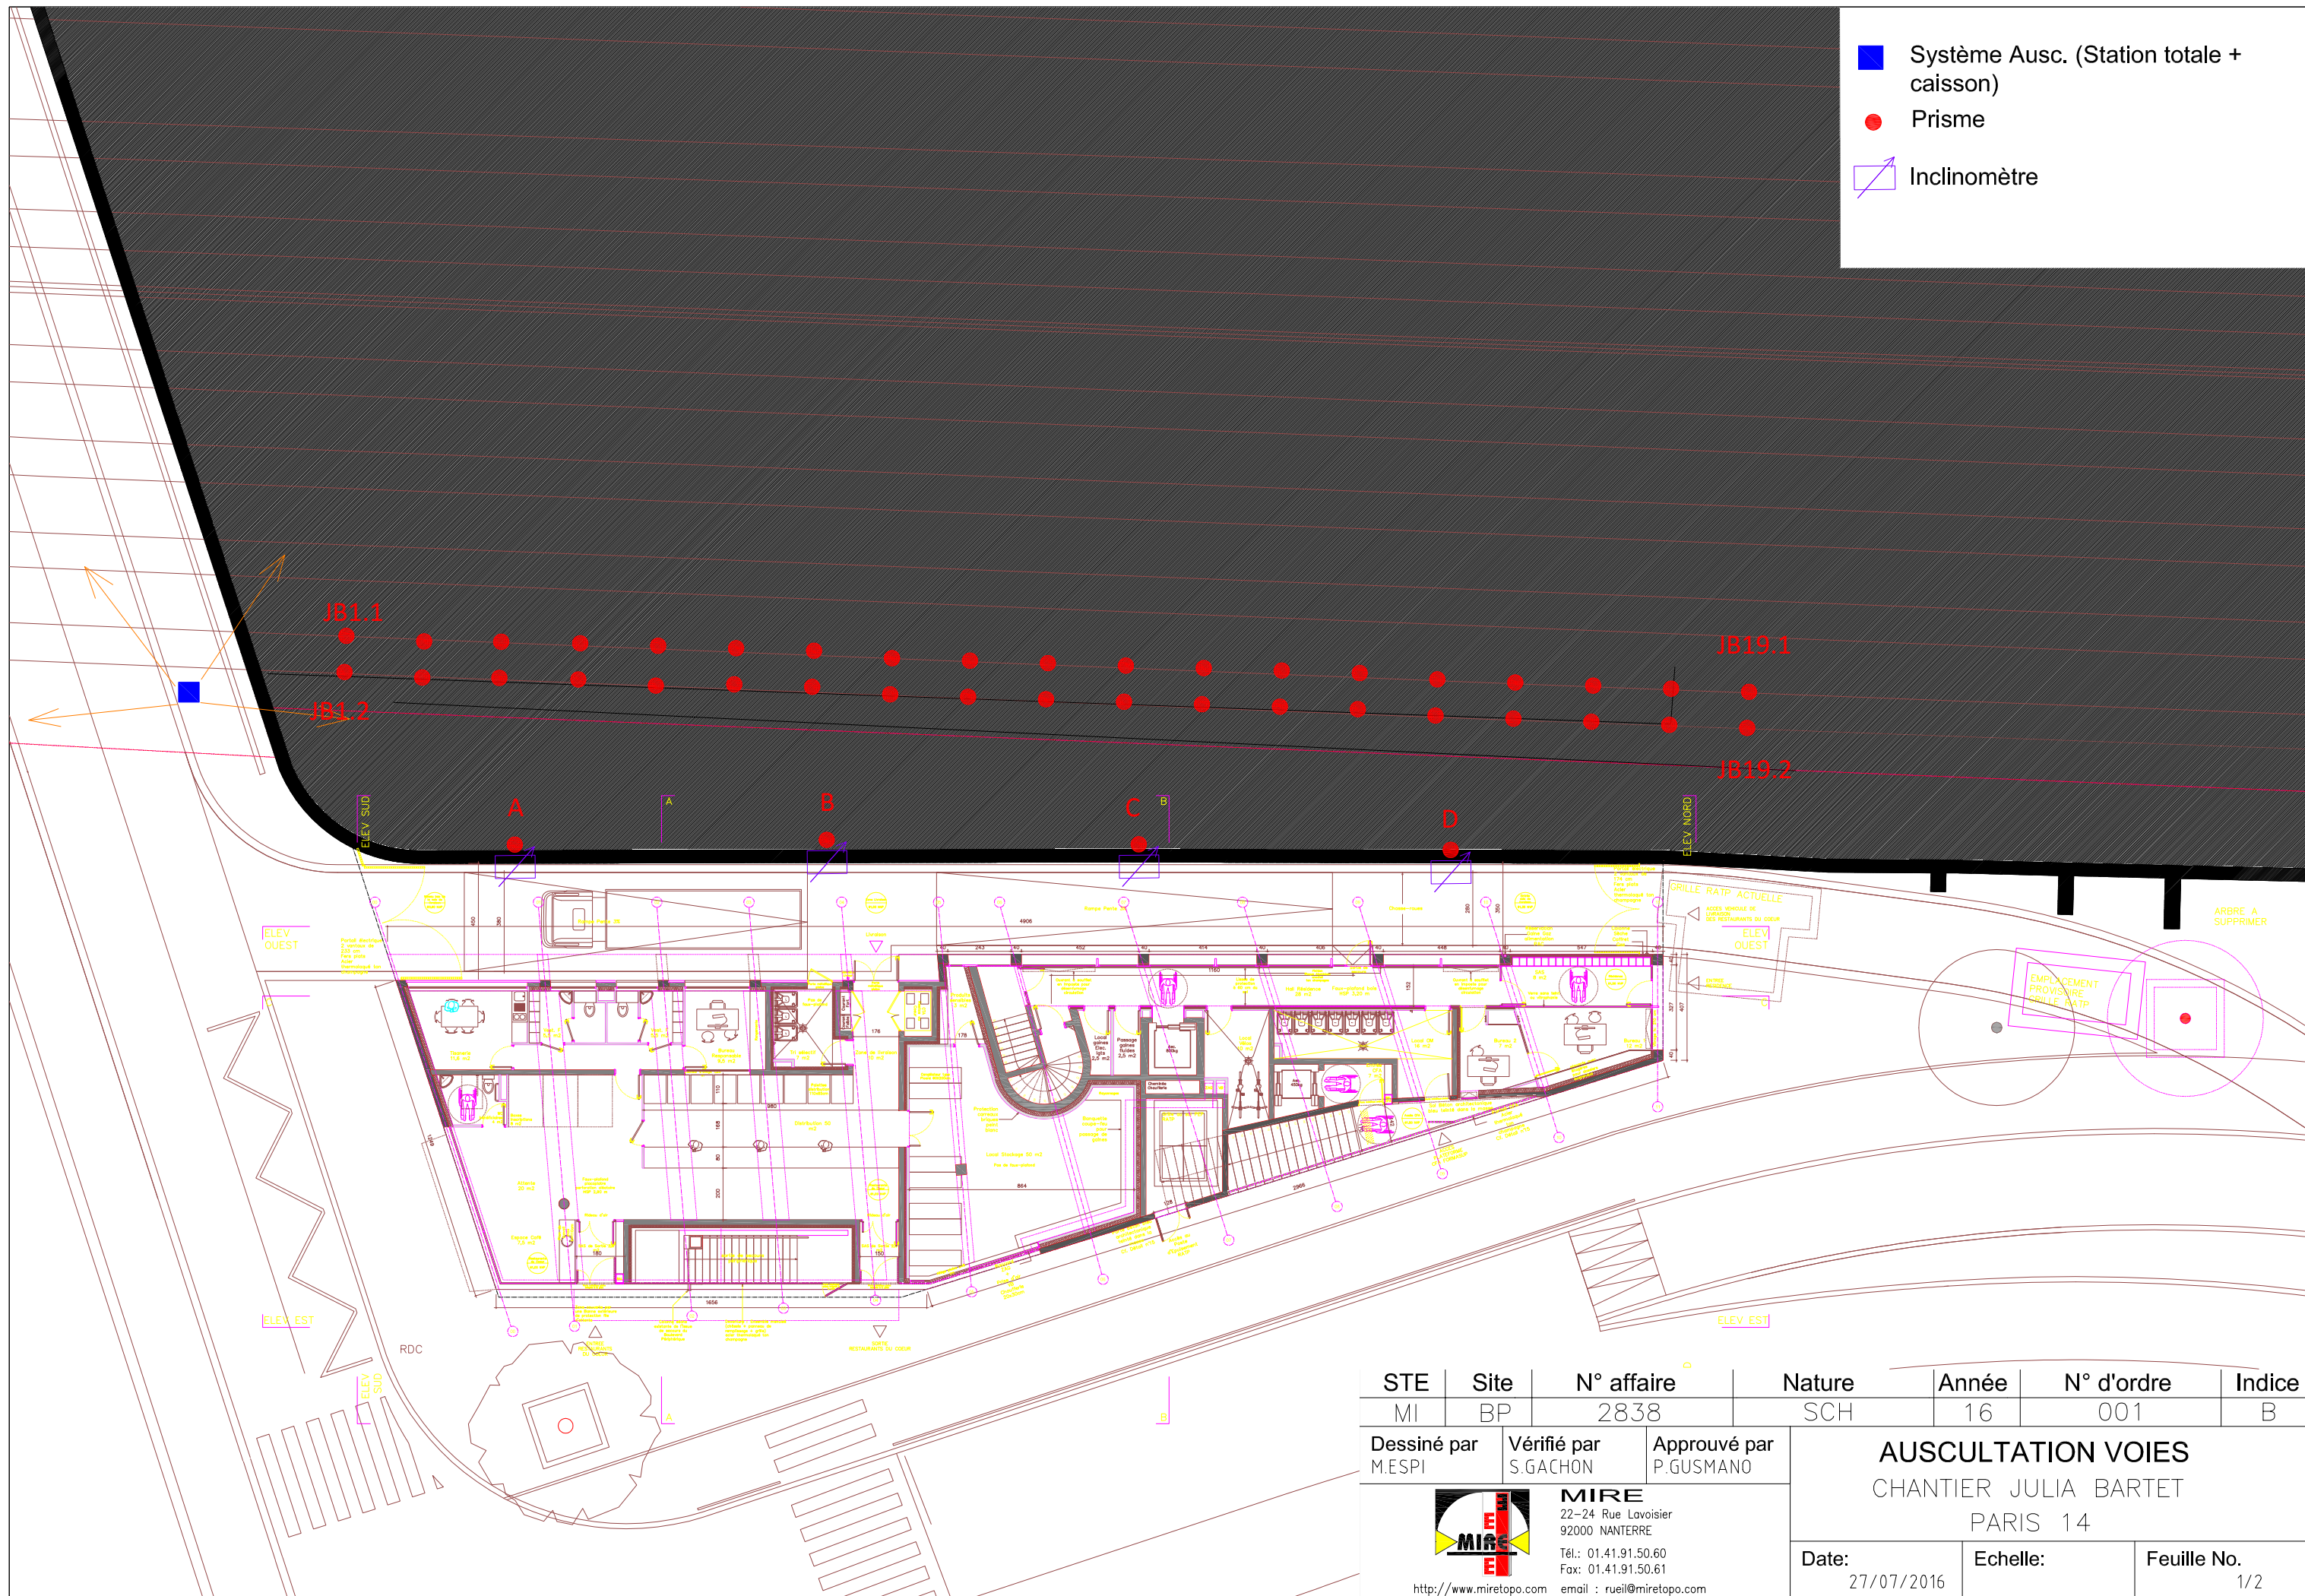

STE	Site	N° affaire	Nature	Année	N° d'ordre	Indice
MI	BP	2838	SCH	16	001	B
Dessiné par M.ESPI		Vérifié par S.GACHON	Approuvé par P.GUSMANO	AUSCULTATION VOIES CHANTIER JULIA BARTET PARIS 14		
		MIRE 22-24 Rue Lavoisier 92000 NANTERRE Tél.: 01.41.91.50.60 Fax: 01.41.91.50.61 http://www.miretopo.com email : rueil@miretopo.com				